


Golfplatz 'In der Bunte'

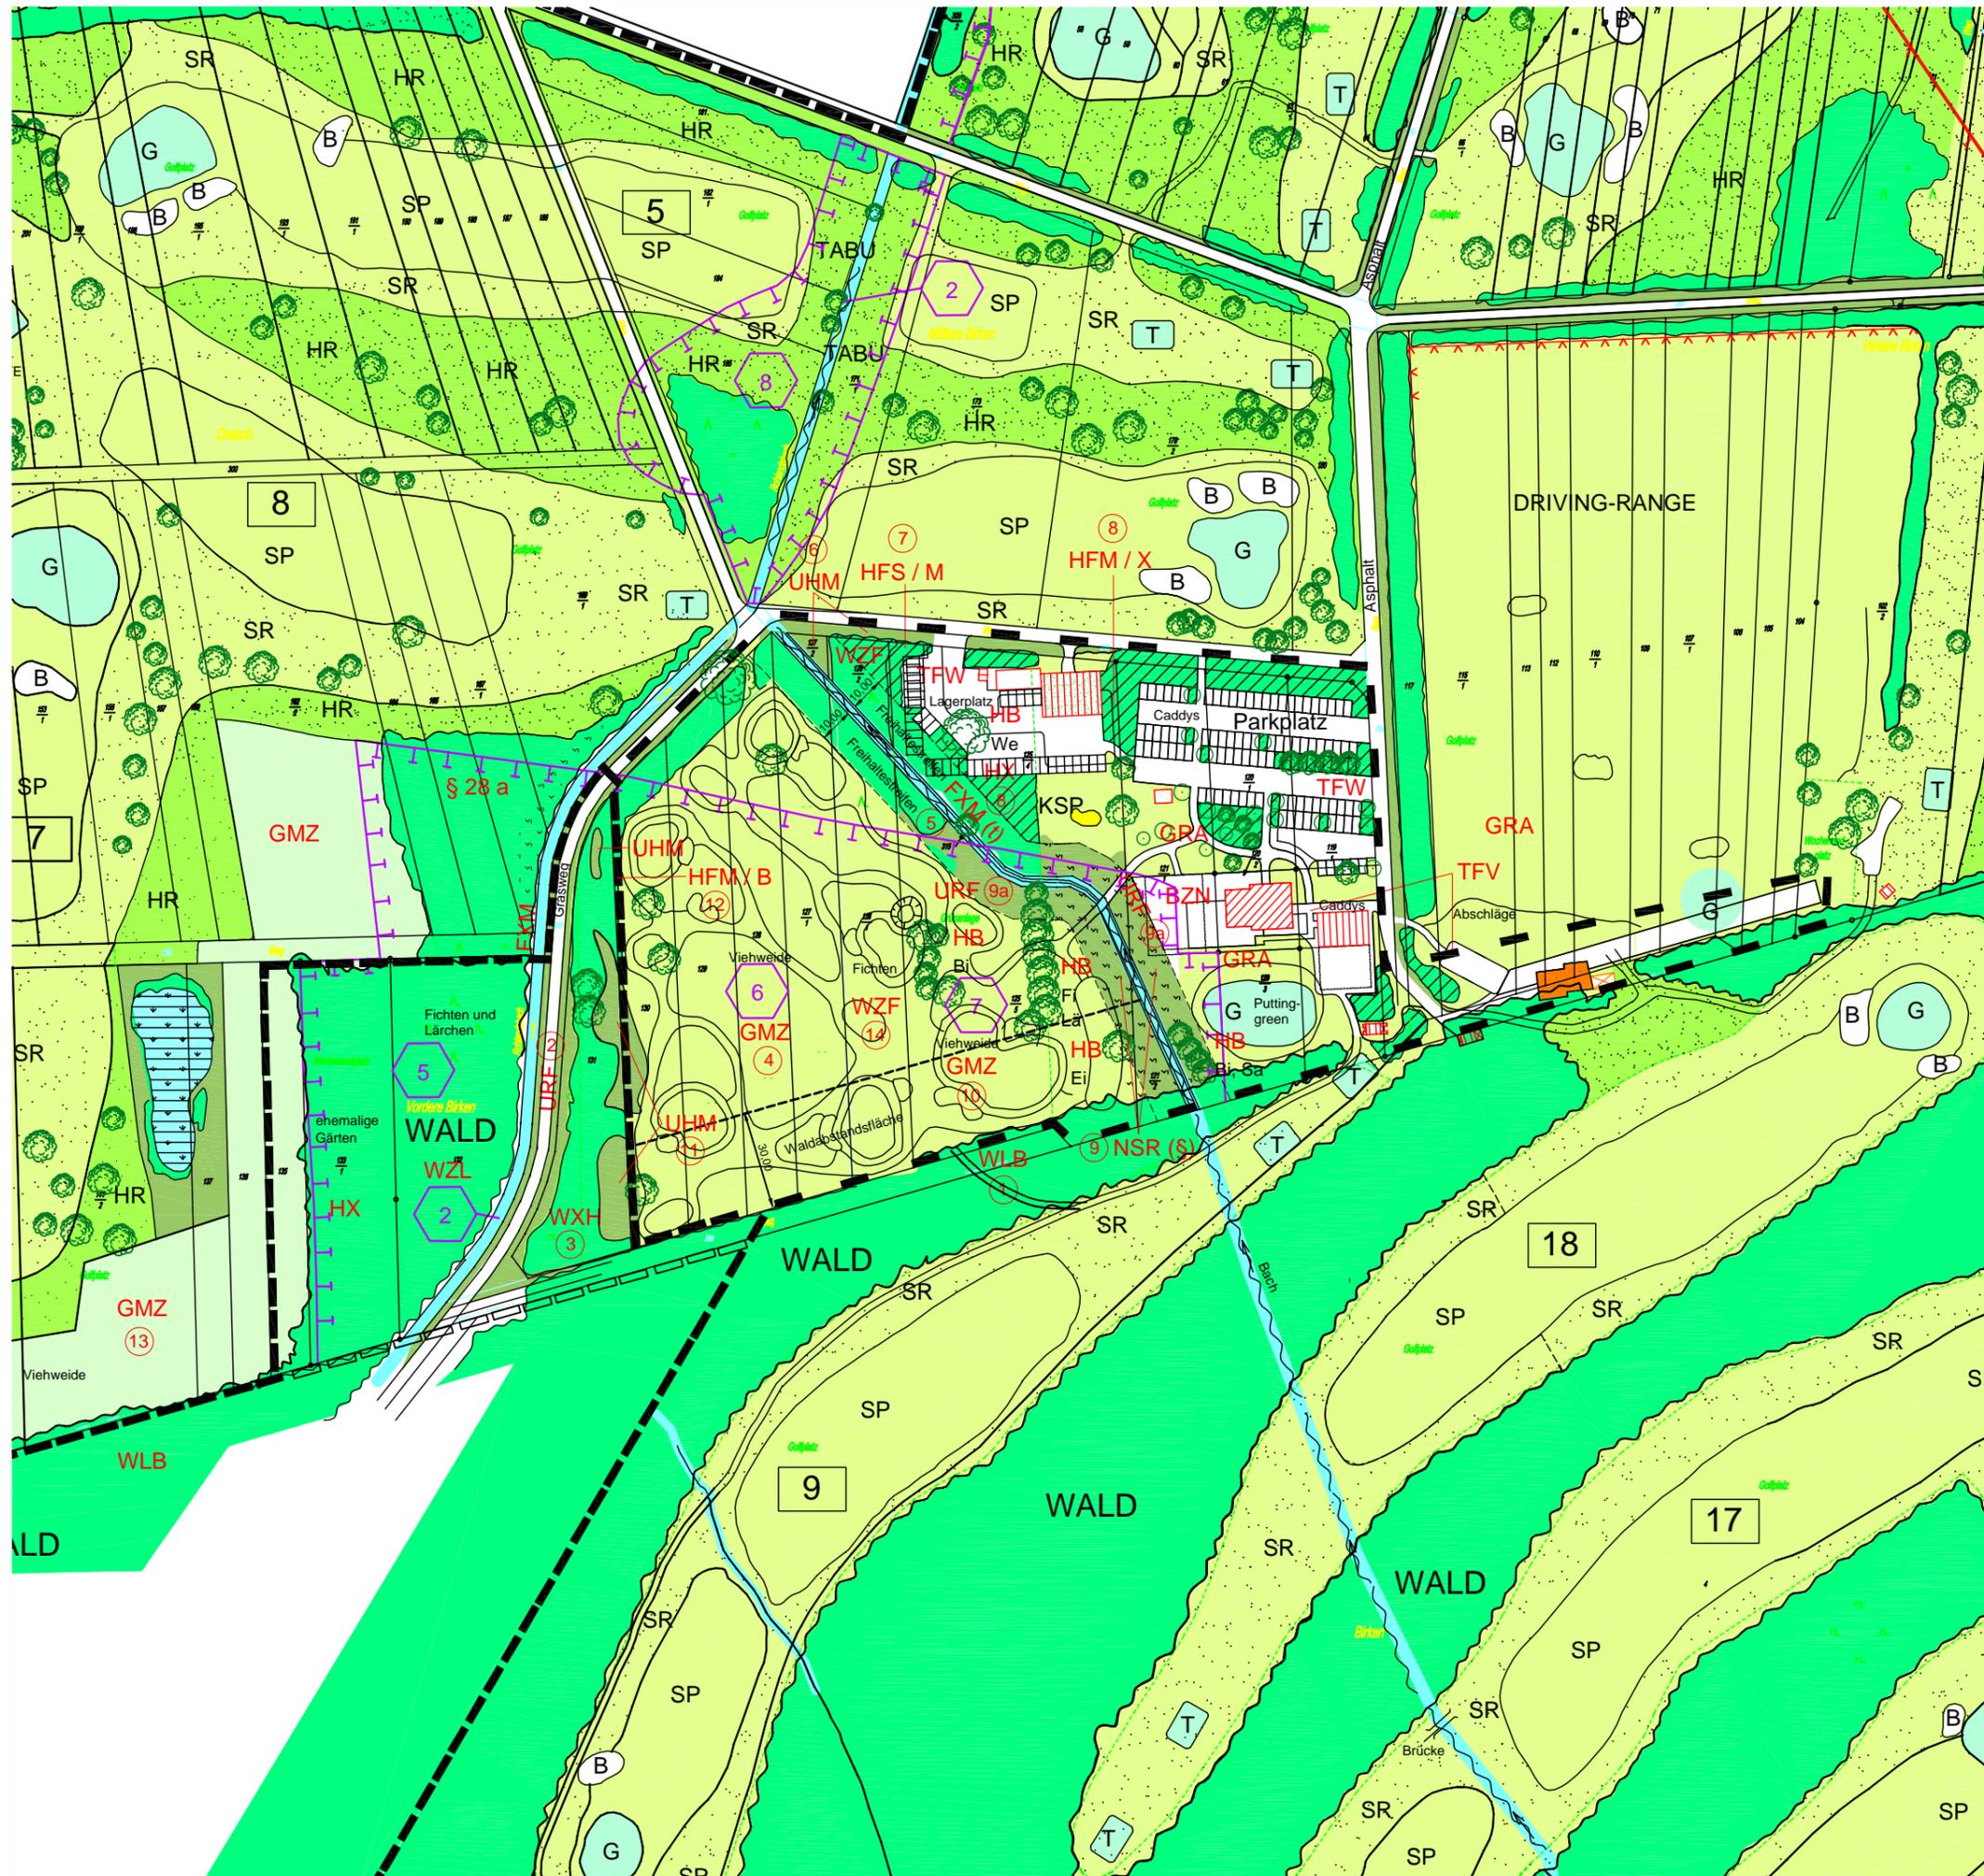

Festgesetzte Flächen für Maßnahmen zum Schutz, zur Pflege und zur Entwicklung von Natur und Landschaft (mit Nr. der textlichen Festsetzung gem. gültigem B-Plan bzw. Baugenehmigung)

Geplanter Änderungsbereich 'Pitch- & Putcours' (Wertstufenbilanzierung)

Pitch & Putcours (Planung des Golfclubs)

Sonstige Symbole etc. sh. Legende vom Bestandsplan



Änderungen:

Nr.:	Datum:	Art der Änderung

Grünordnungsplan (GOP)

zum
Golfplatz 'In der Bunte'
 (Golfclub 'Bad Salzdettfurth - Hildesheim e. V.)
 in der
 Gemarkung Wesseln
 Stadt Bad Salzdettfurth
 (Landkreis Hildesheim)

- Änderungsbereich Pitch- & Putcours
 'Bestand - Planung - Konflikte' -

M 1 : 2.000

Auftraggeber:

Stadt Bad Salzdettfurth
 Oberstraße 6
 F O N: 0 50 63 / 999 - 0

31162 Bad Salzdettfurth
 F A X: 0 50 63 / 999 - 111

Grünordnungsplanung:

Freiraum-, Garten- u. Landschaftsplanung
 BISCHOF - GERHARD - STR. 20

UWE MICHEL LANDSCHAFTSARCHITEKT

31139 HILDESHEIM
 F O N: 0 51 21 / 2 25 26
 F A X: 0 51 21 / 2 47 49

E - MAIL: UWE_MICHEL@T-ONLINE.DE

Hildesheim, den 23.06.2004

(Diese Zeichnung ist urheberrechtlich geschützt)

Grünordnungsplan (GOP) - Änderungsbereich Pitch- & Putcours