



Vermessungs- und Katasterverwaltung Niedersachsen

Gemeinde: Bad Salzdetfurth, Stadt
Gemarkung: Bad Salzdetfurth
Flur: 14 Flurstück: 51/22


Liegenschaftskarte 1:1000

Standardpräsentation

Erstellt am 21.10.2019

N = 5769282

E = 3256982

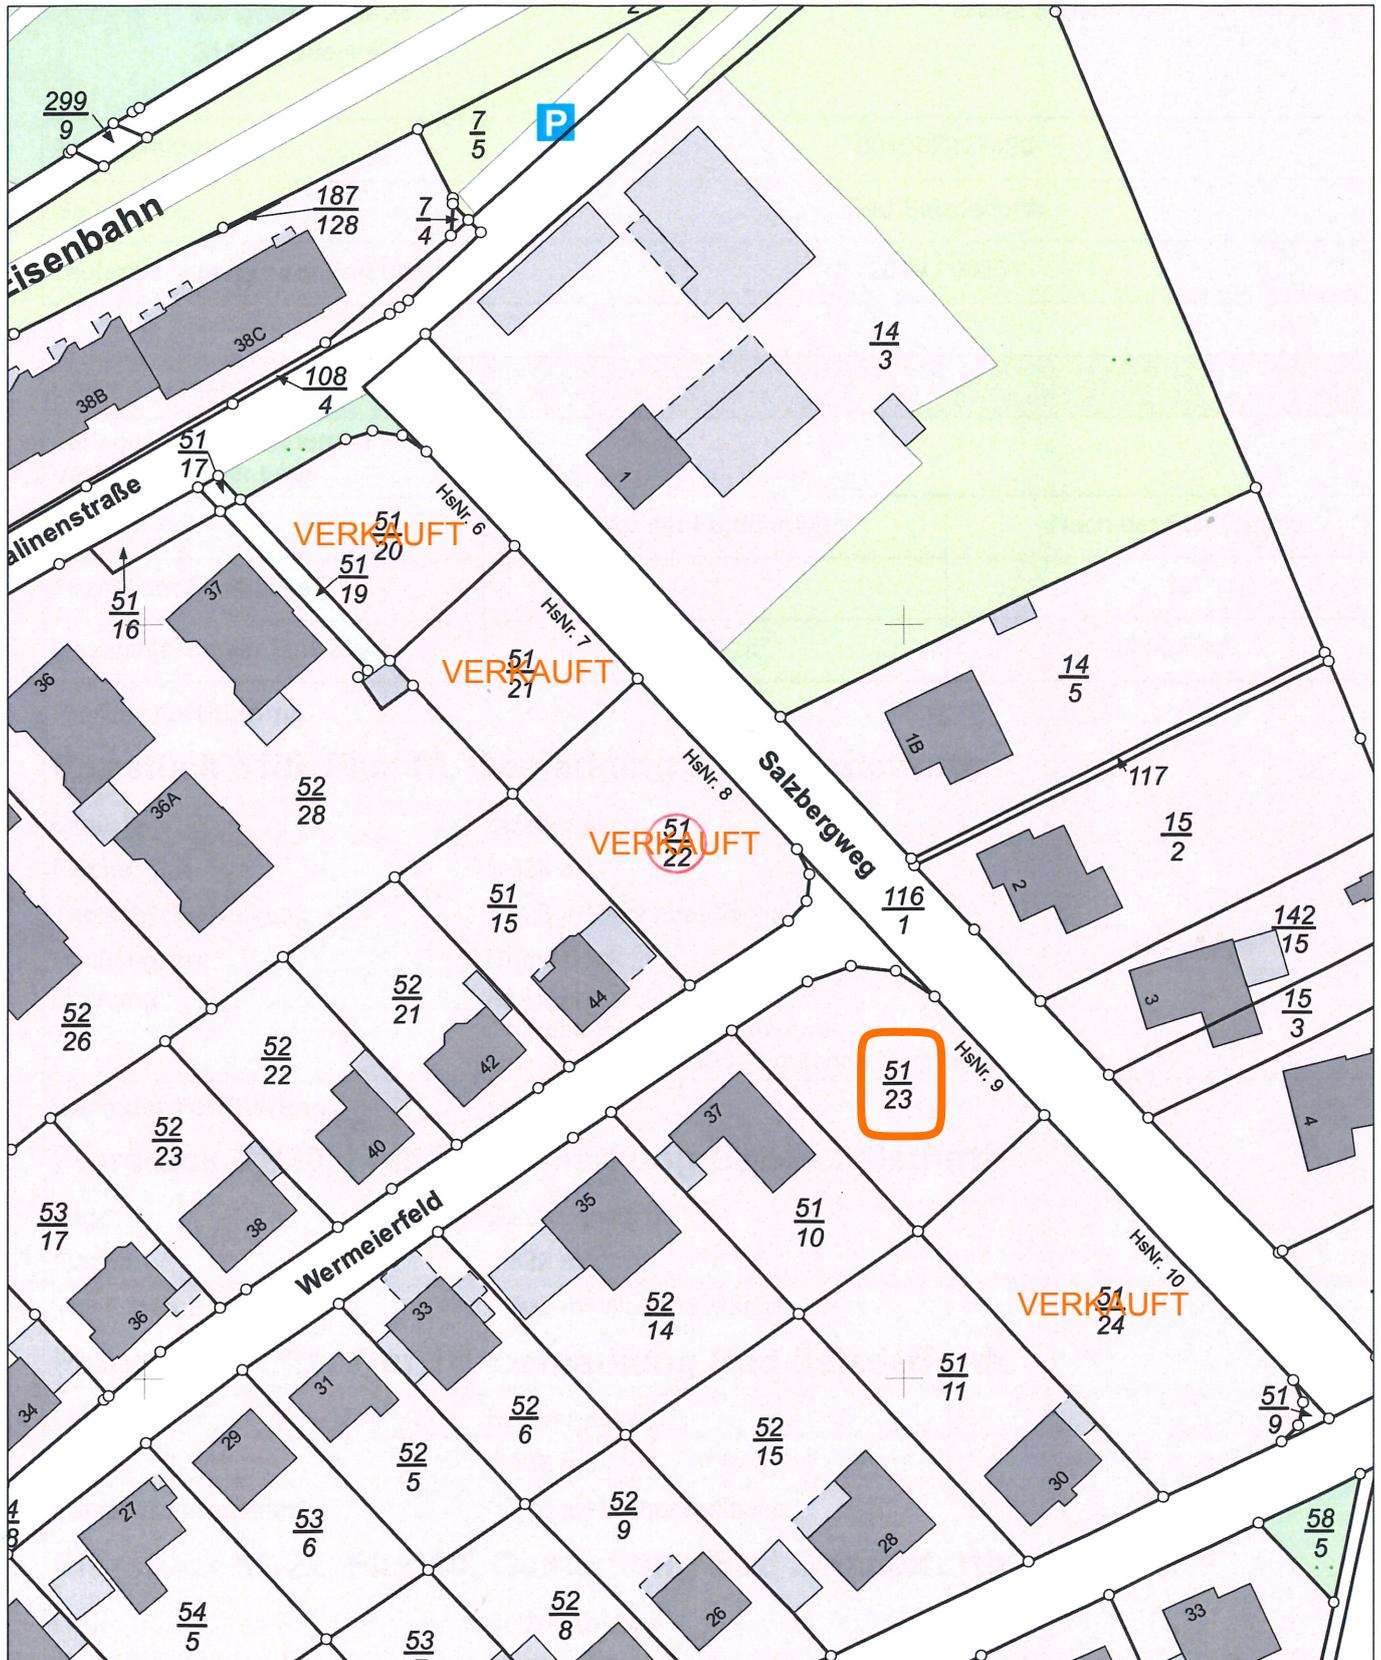

E = 3256982

N = 5769062

Maßstab 1:1000 0 10 20 30 Meter

Verantwortlich für den Inhalt:

Landesamt für Geoinformation und Landesvermessung Niedersachsen
- Katasteramt Hildesheim - Stand: 19.10.2019
Langelinienwall 26
31134 Hildesheim

Bereitgestellt durch:

Landesamt für Geoinformation und Landesvermessung Niedersachsen
- Katasteramt Hildesheim -
Langelinienwall 26
31134 Hildesheim

Zeichen: E1-398/2019

Bei einer Verwertung für nichteigene oder wirtschaftliche Zwecke oder einer öffentlichen Wiedergabe sind die Allgemeinen Geschäfts- und Nutzungsbedingungen (AGNB) zu beachten; ggf. sind erforderliche Nutzungsrechte über einen zusätzlich mit der für den Inhalt verantwortlichen Behörde abzuschließenden Nutzungsvertrag zu erwerben.