



Vermessungs- und Katasterverwaltung Niedersachsen


Gemeinde: Bad Salzdetfurth, Stadt
Gemarkung: Bad Salzdetfurth
Flur: 23 Flurstück: 65/79

Liegenschaftskarte 1:1000 Standardpräsentation

Erstellt am 23.11.2020

N = 5767422

E = 32569282

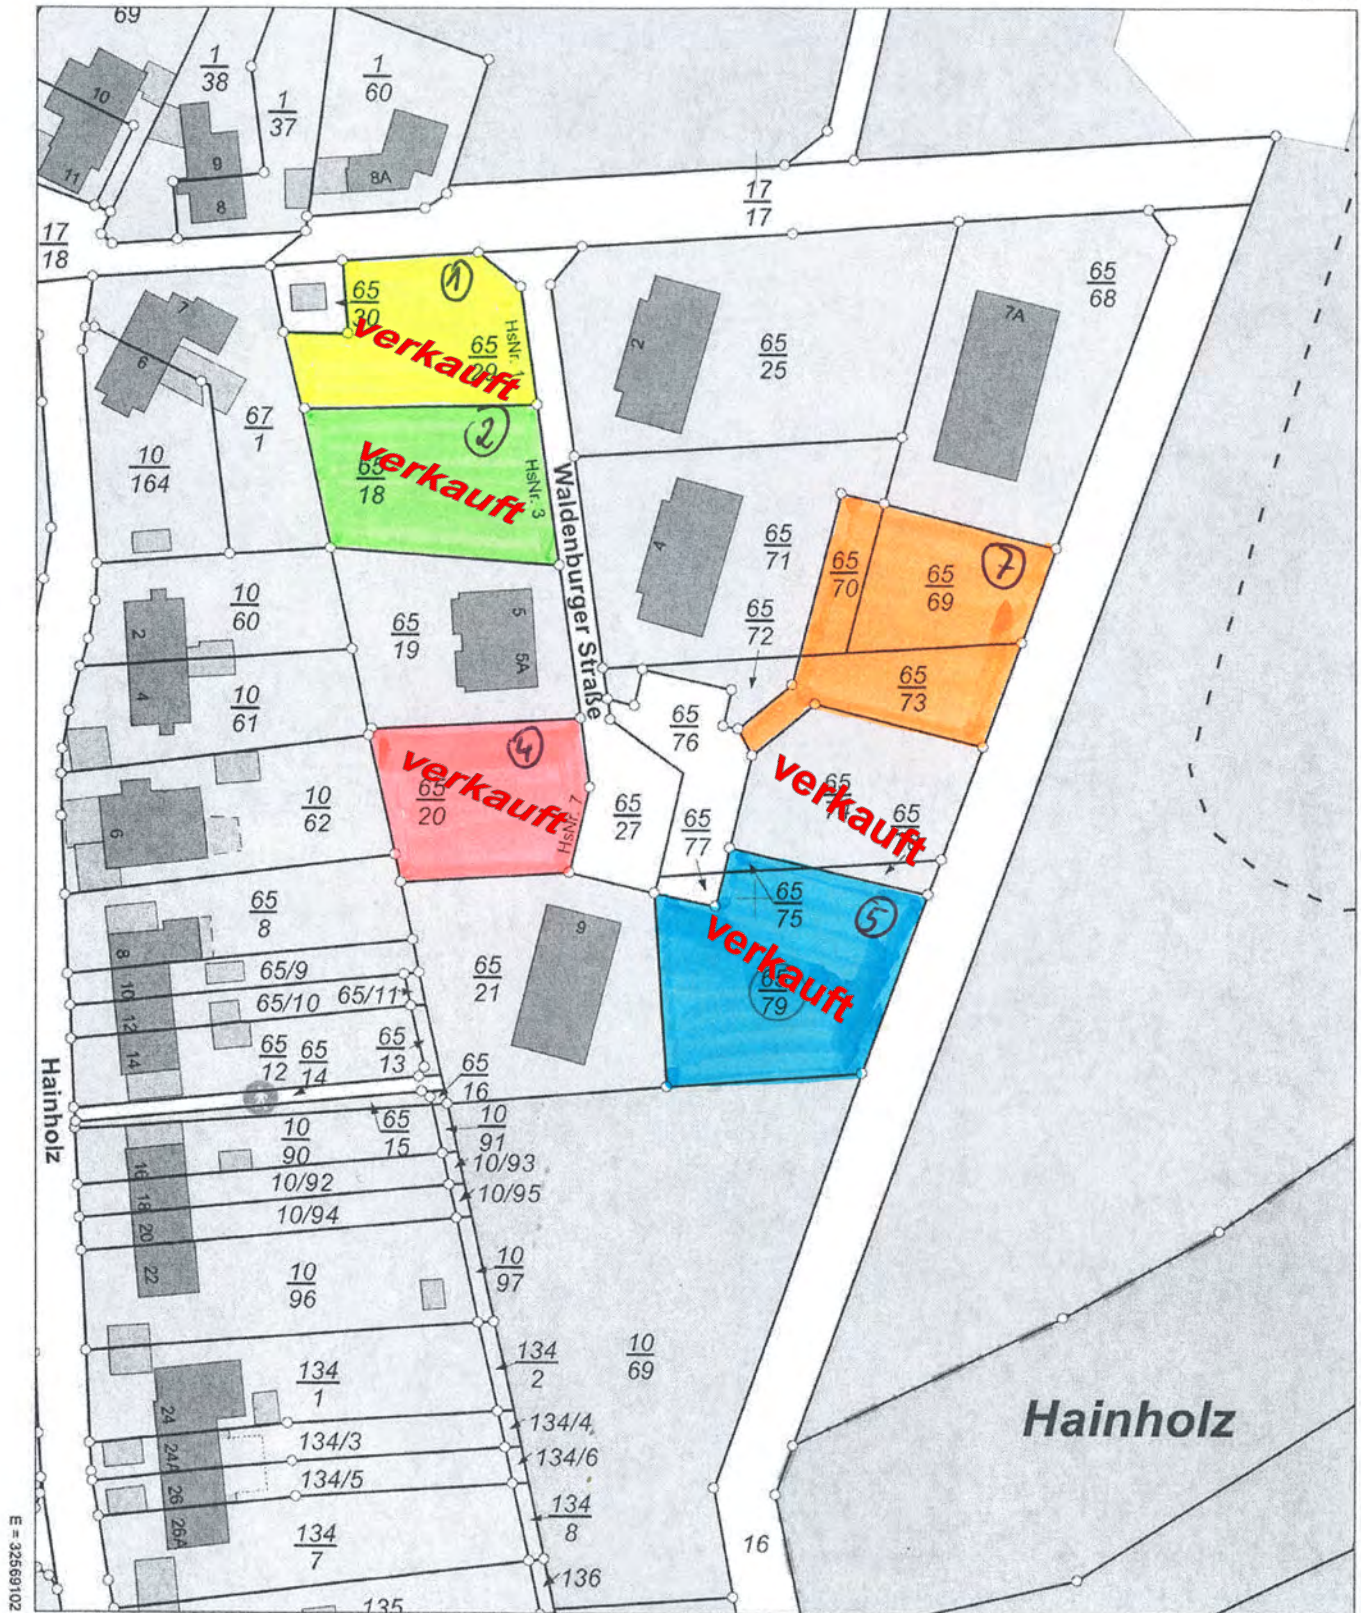

E = 32569102

N = 5767202

Maßstab 1:1000 0 10 20 30 Meter

Verantwortlich für den Inhalt:
Landesamt für Geoinformation und Landesvermessung Niedersachsen
- Katasteramt Hildesheim - Stand: 21.11.2020
Langelinienwall 26
31134 Hildesheim

Bereitgestellt durch:
Landesamt für Geoinformation und Landesvermessung Niedersachsen
- Katasteramt Hildesheim -
Langelinienwall 26
31134 Hildesheim

Zeichen: E1-471/2020

Bei einer Verwertung für nichteigene oder wirtschaftliche Zwecke oder einer öffentlichen Wiedergabe sind die Allgemeinen Geschäfts- und Nutzungsbedingungen (AGNB) zu beachten; ggf. sind erforderliche Nutzungsrechte über einen zusätzlich mit der für den Inhalt verantwortlichen Behörde abzuschließenden Nutzungsvertrag zu erwerben.